
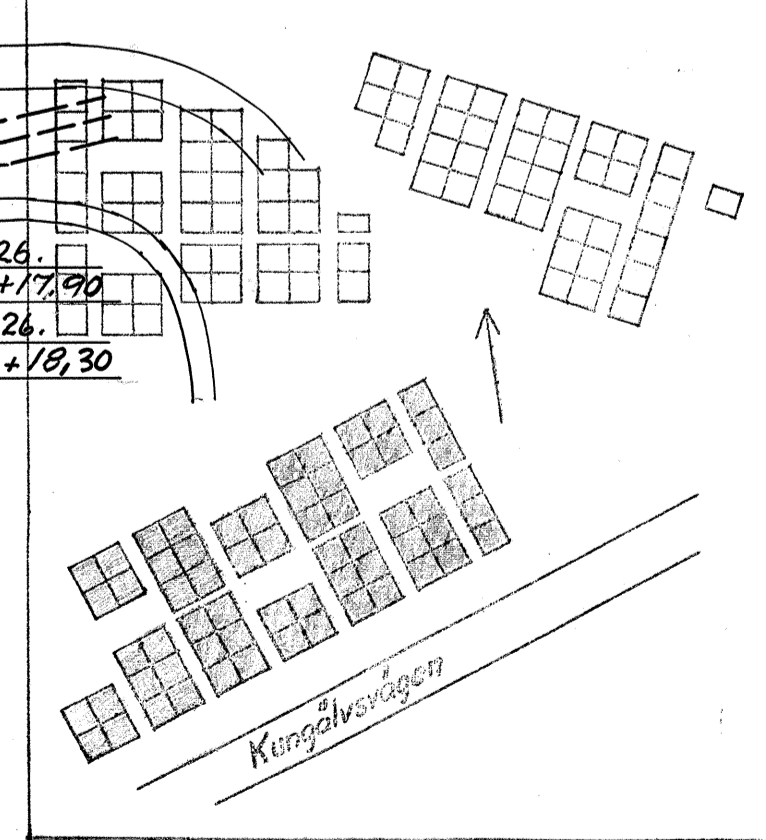


SITUATIONSPLAN.

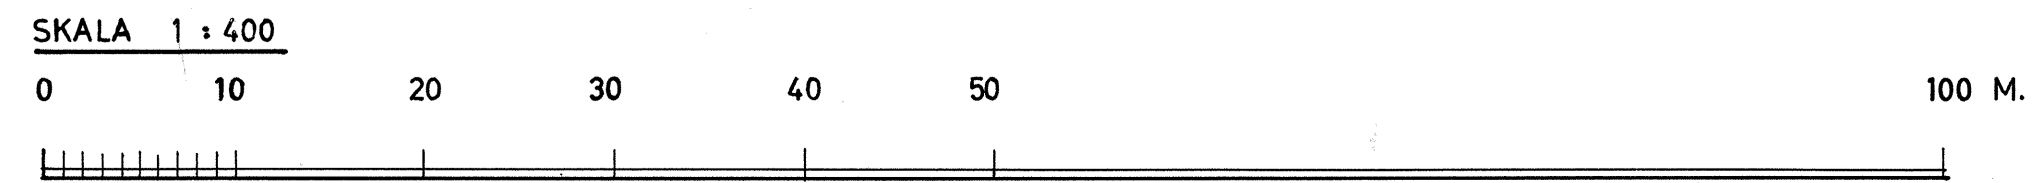

Torslanda Nedergård 3A
Torslanda Kommun
Situationsplan

Värme- och sanitetsanläggningar

SKALA 1:400 DATUM 11/11-66 RITAD AV G.S. RITN. NR 266/3

GÖSTA STRANDH KONSULTERANDE INGENJÖR
VIKTOR RYDBERGSGATAN 18 GÖTEBORG C TEL. 810050

Rev. den 22/11-67. h.s.