

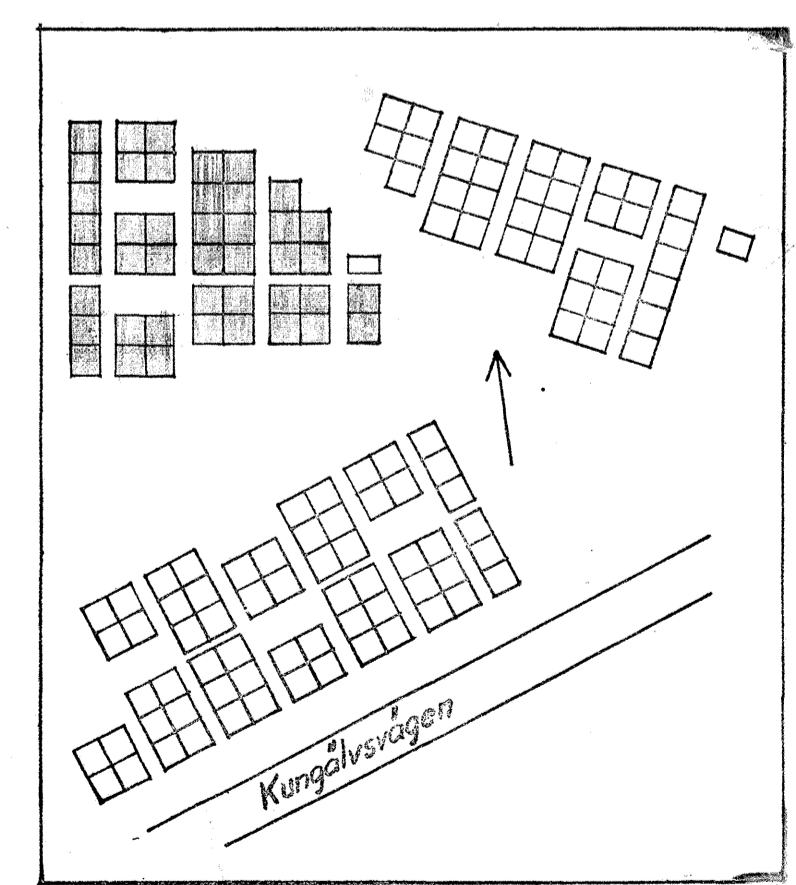


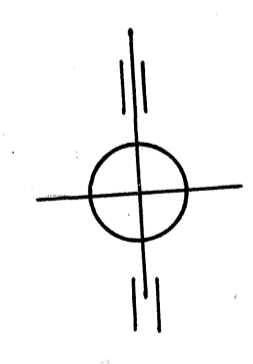

**SITUATIONSPLAN.**

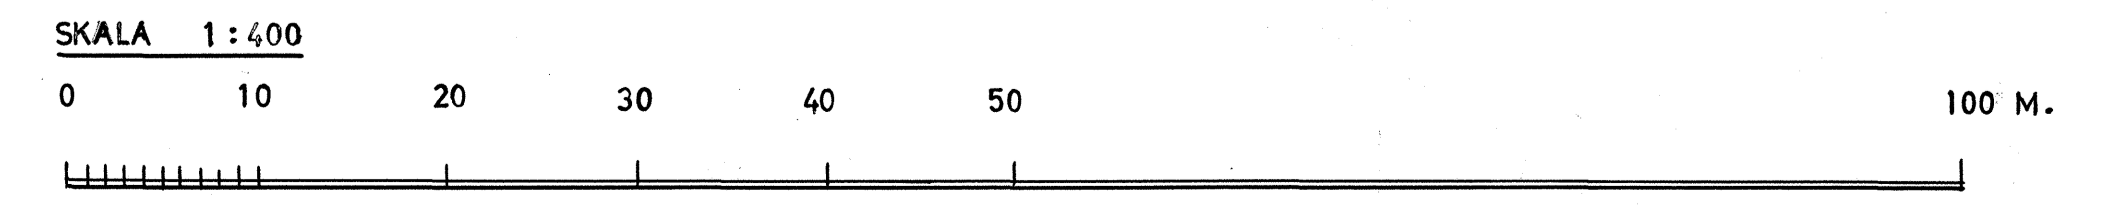

Torslanda Nedergård 3<sup>40</sup>  
 Torslanda Kommun  
 Situationsplan  
 Värme- och sanitetsanläggningar

SKALA 1:400 DATUM 11/11-66 RITAD AV G. S. RITN. NR 266/2  
 GÖSTA STRANDH KONSULTERANDE INGENJÖR  
 VIKTOR RYDBERGSGATAN 18 GÖTEBORG C TEL. 810050