FÖRESKRIFTER

Betong: C25/30

Armering: K500C-T

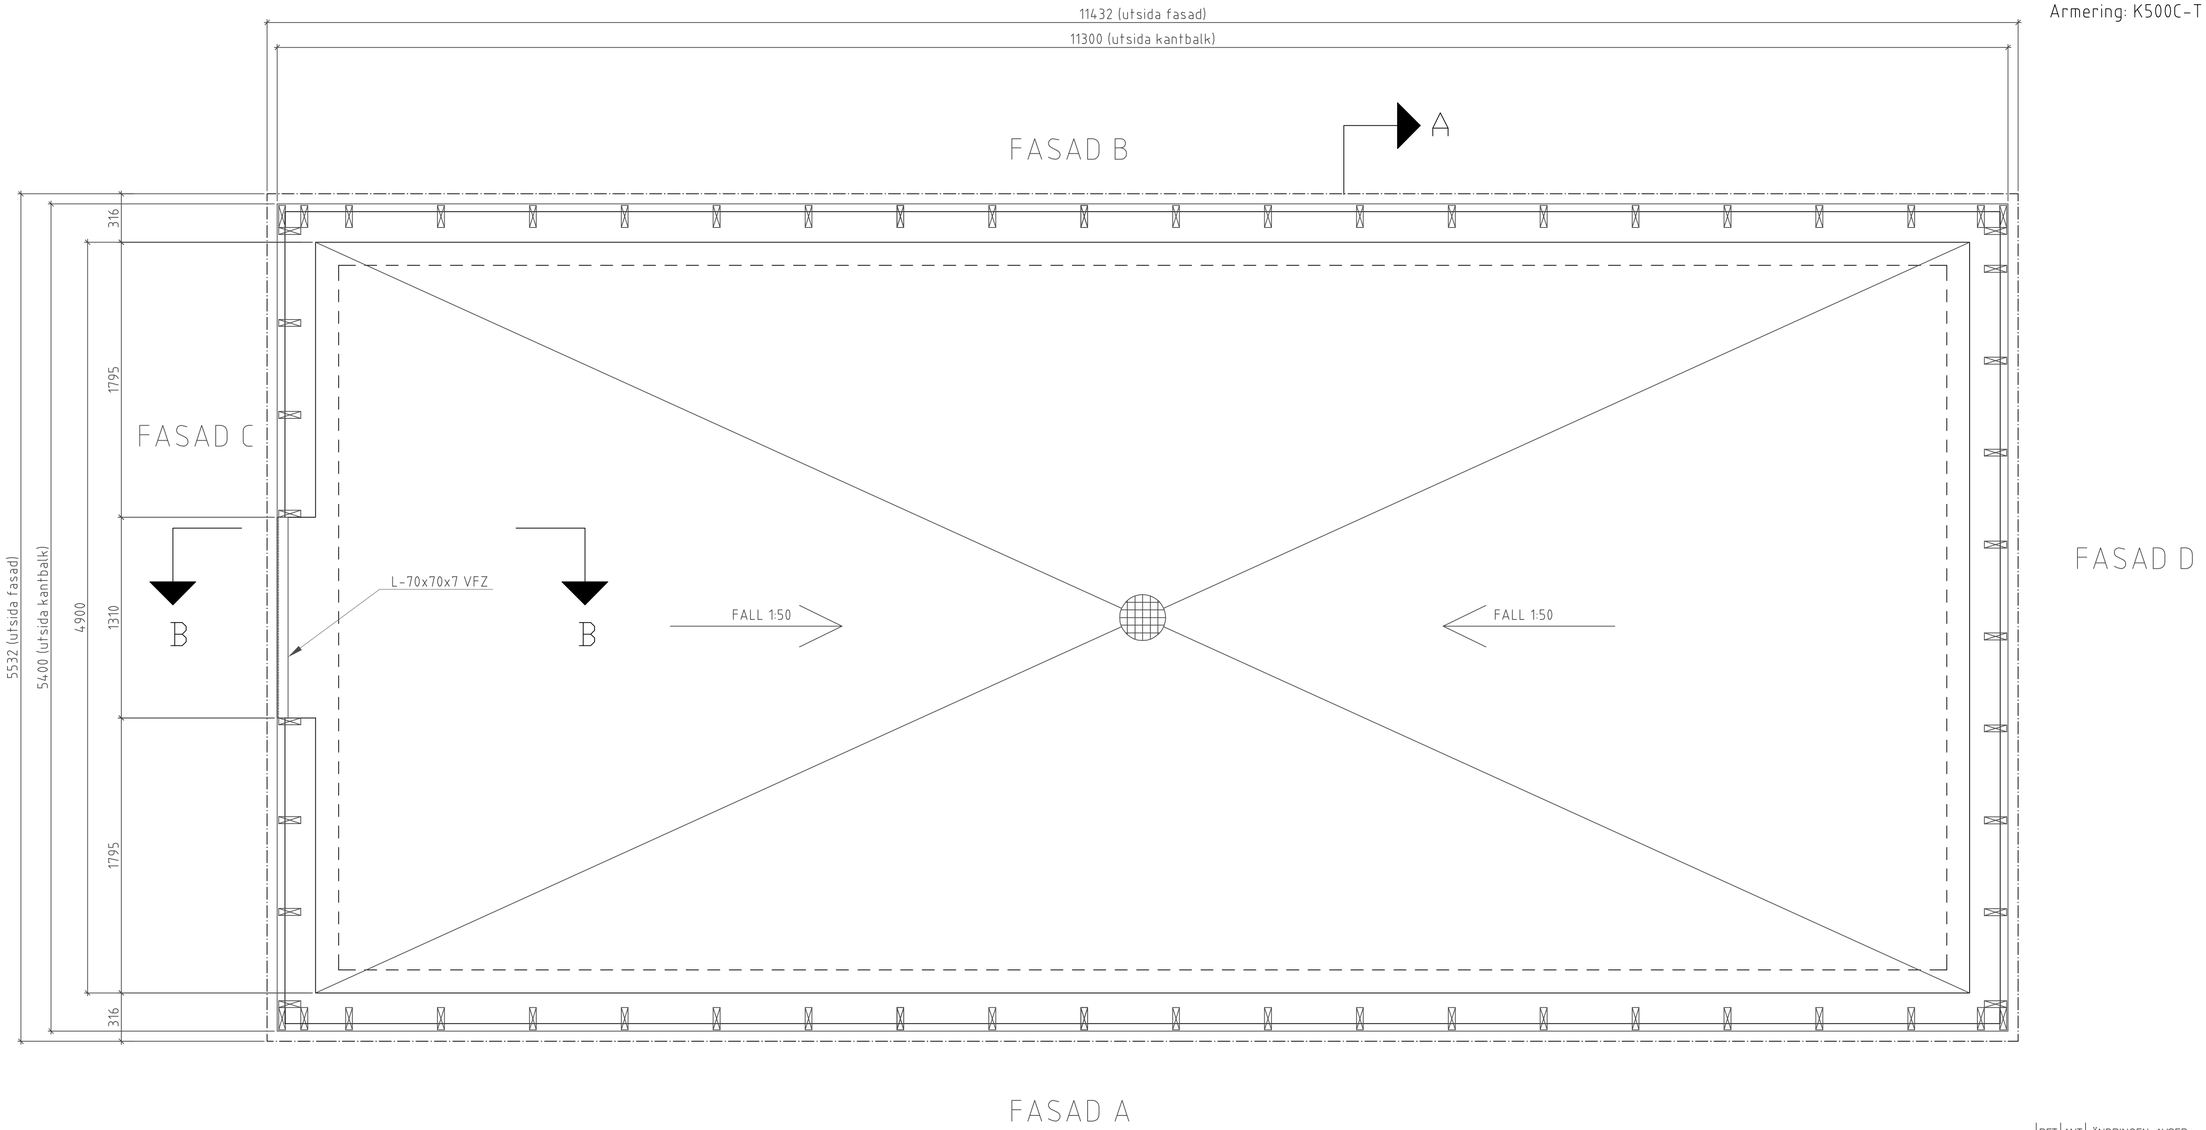

GOLVPLAN 1:20

BET	ANT	ÄNDRINGEN AVSER	DATUM	SIGN

BYGGLOVSHANDLING

Bildstensgatan, Torslanda 76:1

K Xett AB
Kryssprickvägen 32, 423 39 Torslanda
Tel: 0705-947982
Tel: 0730-470563

UPPDRAG NR	RITAD/KONSTR AV	HANDLÄGGARE
-	GP	LH

DATUM	ANSVARIG
2025-03-24	Lars Howander

NYTT SOPHUS

GOLVPLAN

SKALA	NUMMER	BET
A1 - 1:20 A3 - 1:40	K1	