


FASAD A 1:20

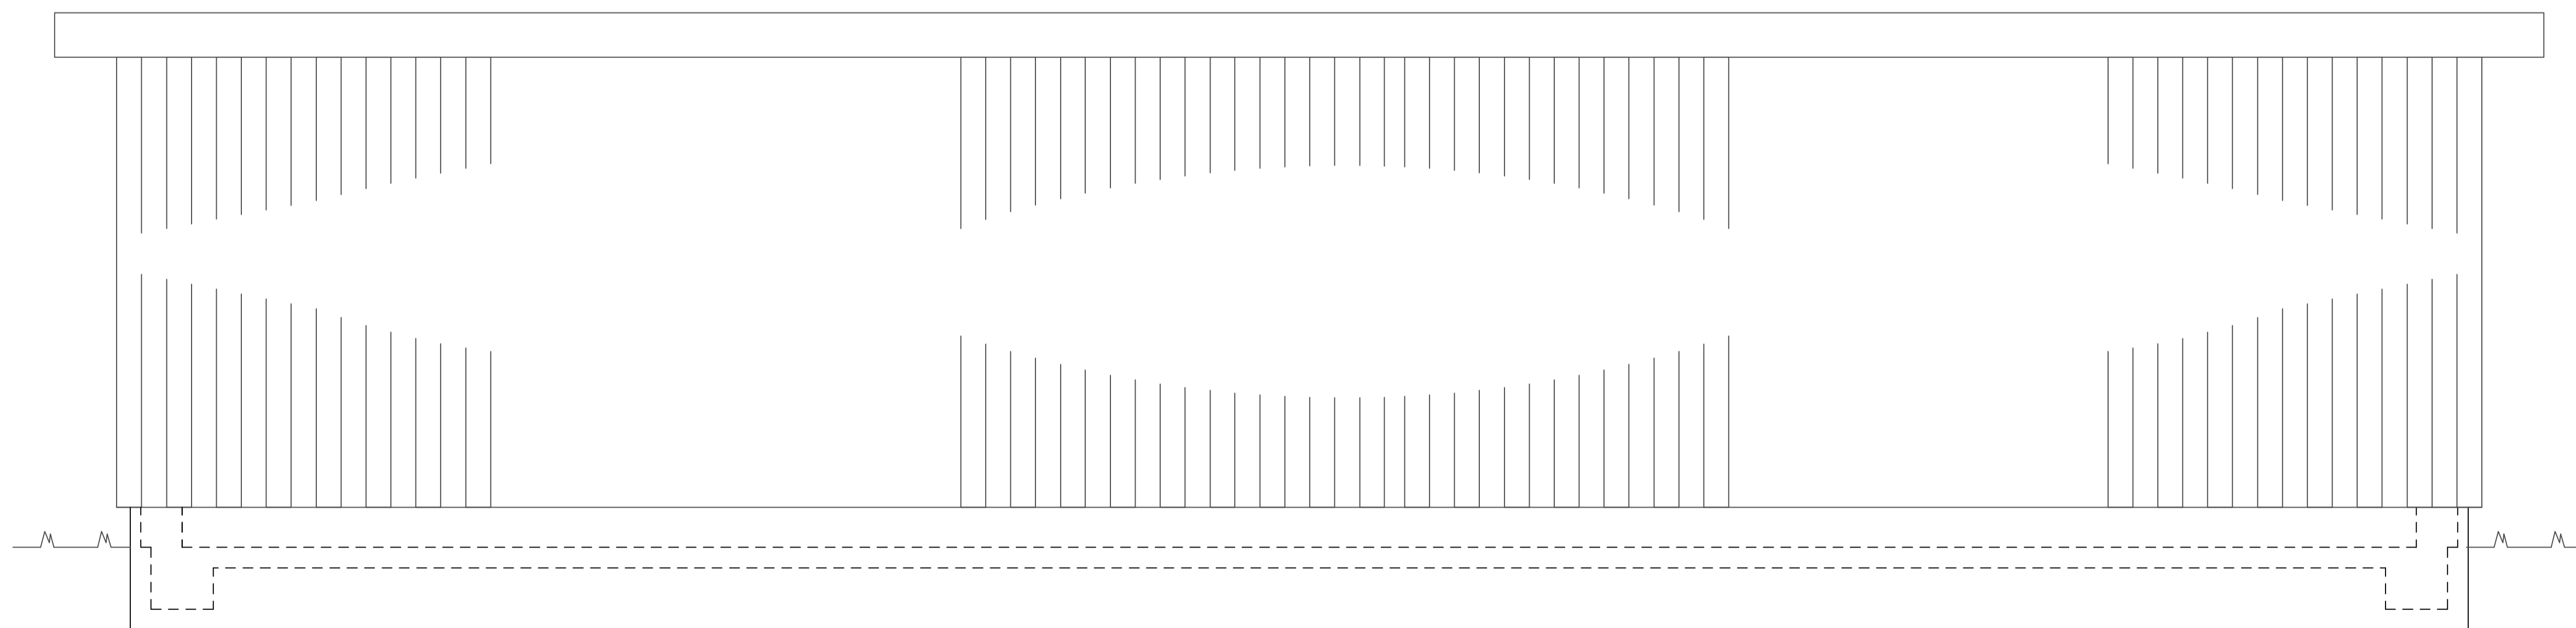

FASAD B 1:20

BET	ANT	ÄNDRINGEN AVSER	DATUM	SIGN
BYGGLOVSHANDLING				
Bildstengsgatan, Torstlanda 76:1				
K		Xeltt AB Krysspricksvägen 32, 423 39 Torstlanda		Tel: 0705-947982 Tel: 0730-470563
UPPDRAG NR	RITAD/KONSTR AV	HANDLÄGGARE		
-	GP	LH		
DATUM	ANSVARIG			
2025-03-24	Lars Howander			
NYTT SOPHUS				
FASAD A-A och B-B				
SKALA	NUMMER	T BET		
A1 -1:20 A3 -1:40	K10			