


FASAD C 1:20

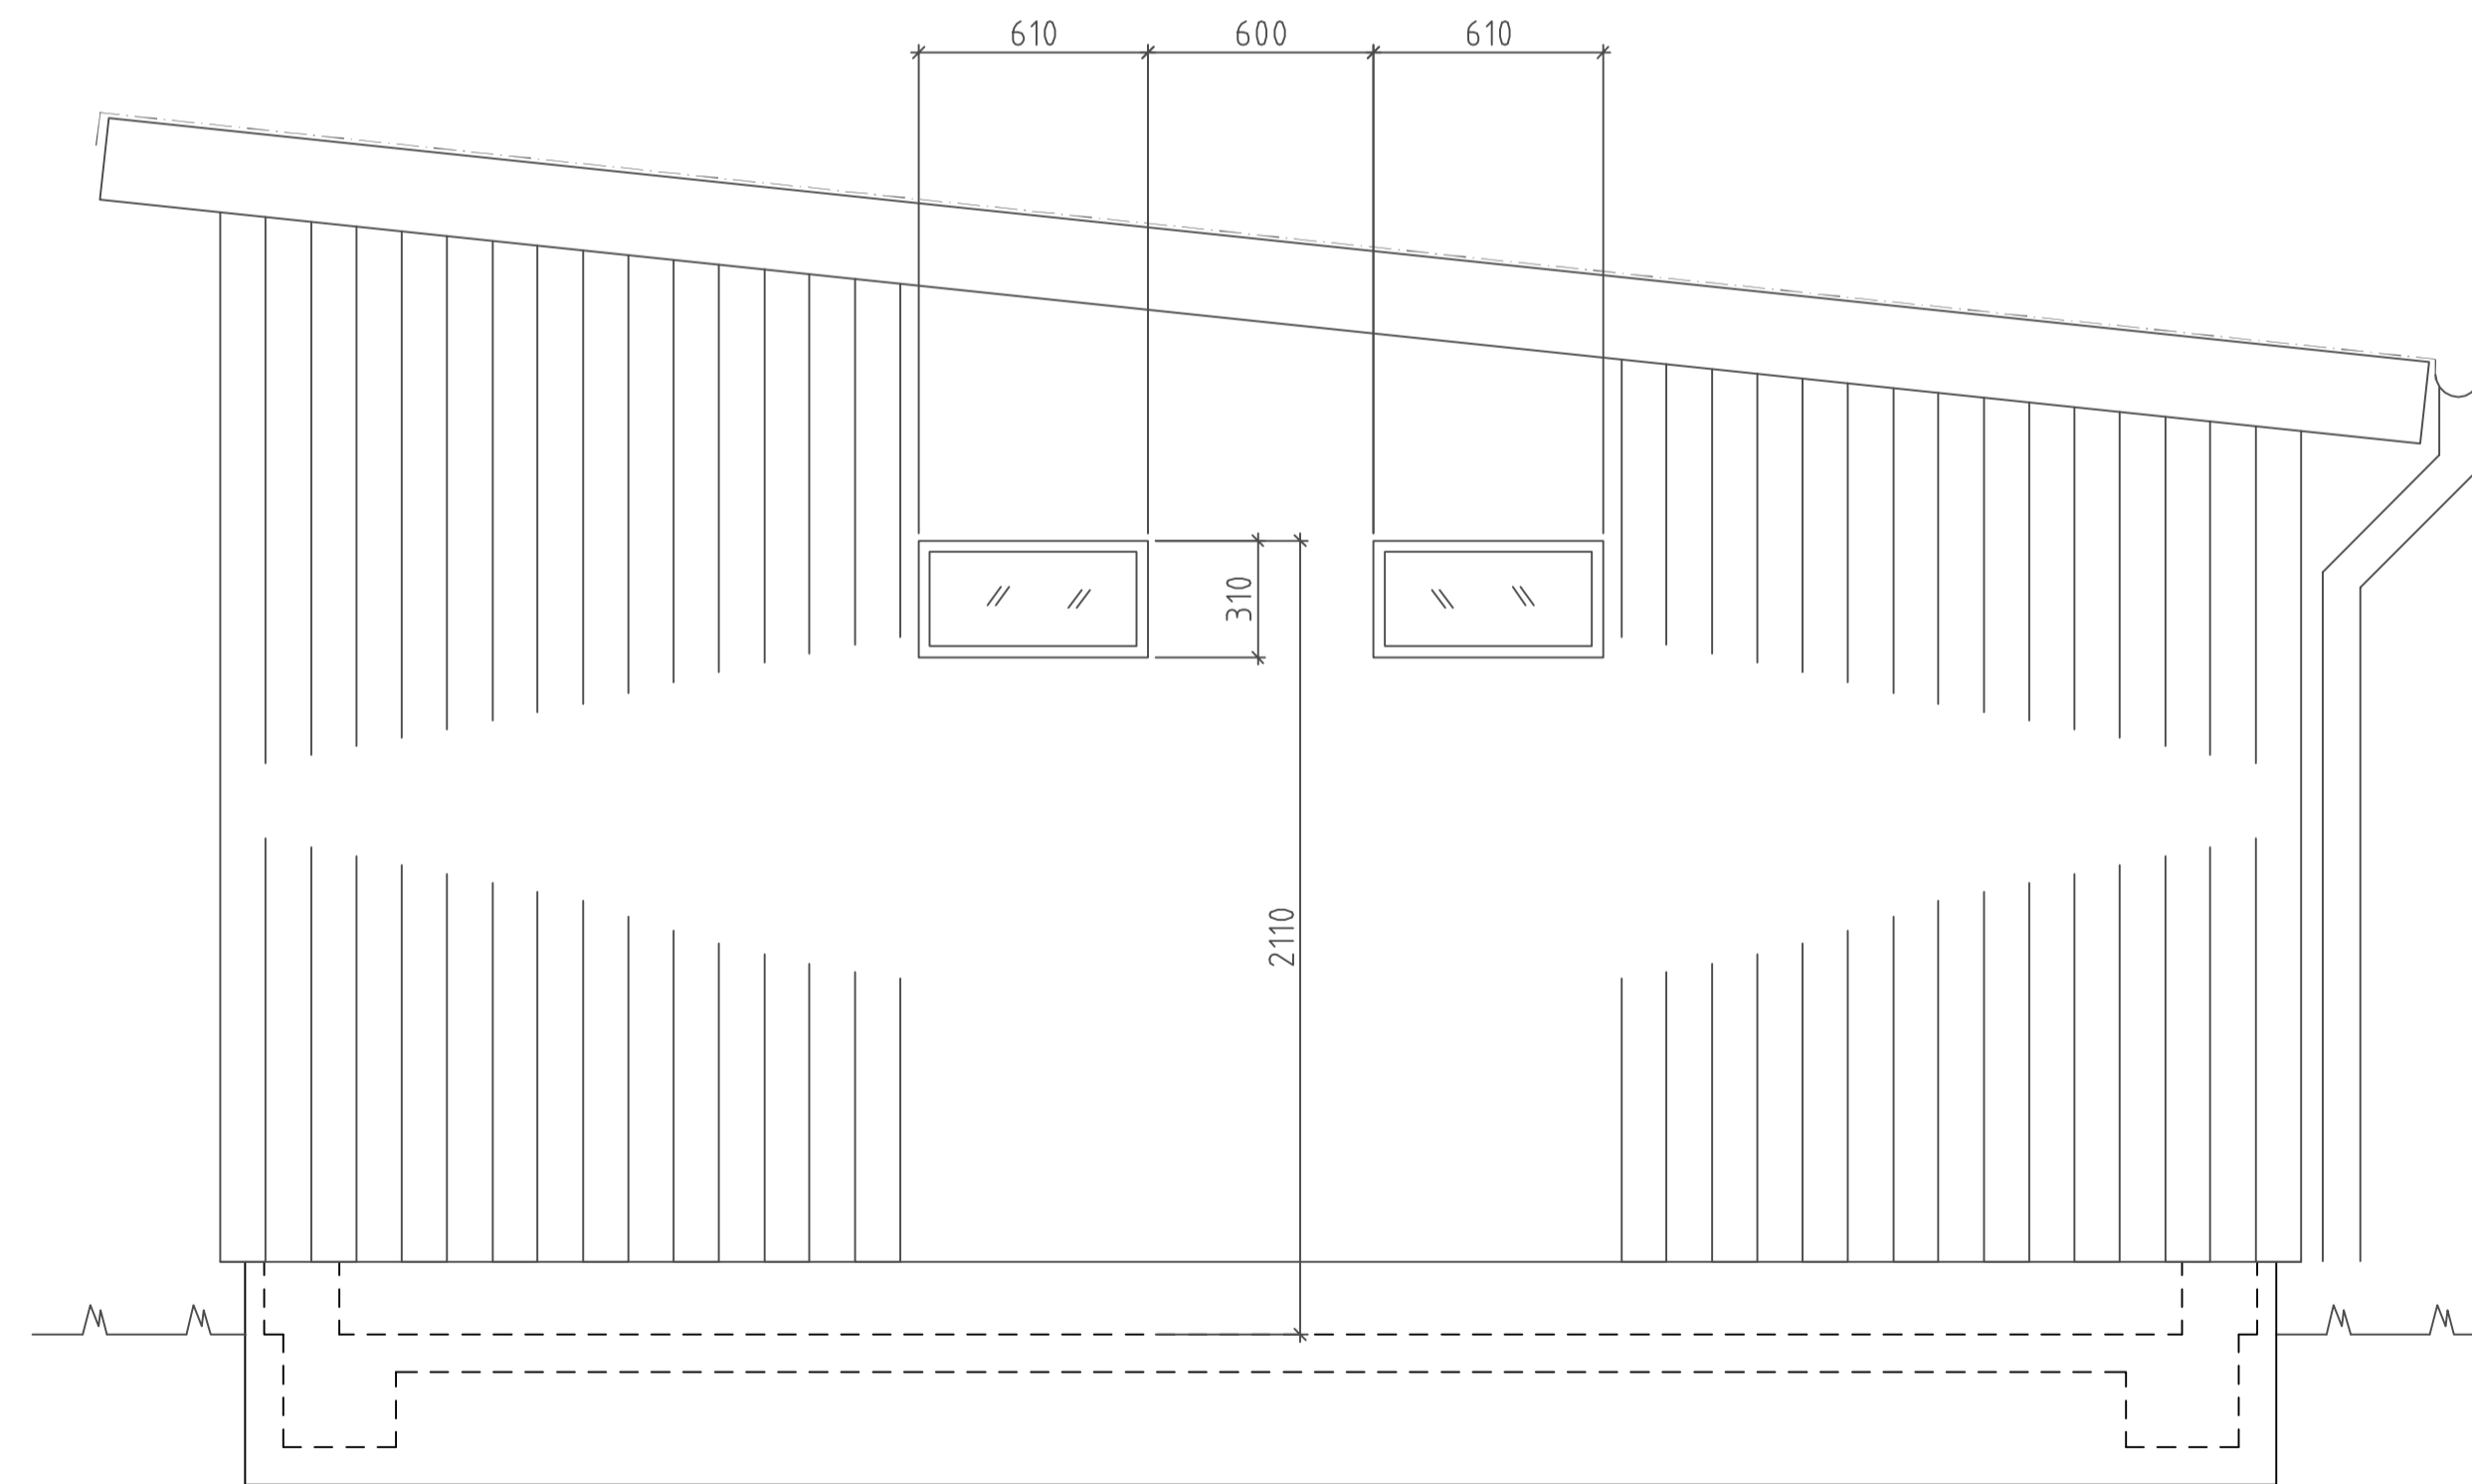

FASAD D 1:20

BET	ANT	ÄNDRINGEN AVSER	DATUM	SIGN
BYGGLOVSHANDLING				
Bildstengsgatan, Torstlanda 76:1				
K	Xett AB	Krysspricksvägen 32, 423 39 Torstlanda	Tel: 0705-947982	Tel: 0730-470563
UPPDRAG NR	RITAD/KONSTR AV	HANDLÄGGARE		
	GP	LH		
DATUM	ANSVARIG			
2025-03-24	Lars Howander			
NYTT SOPHUS				
FASAD C-C och D-D				
SKALA	NUMMER			
A1 -1:20	K11			
A3 -1:40				