

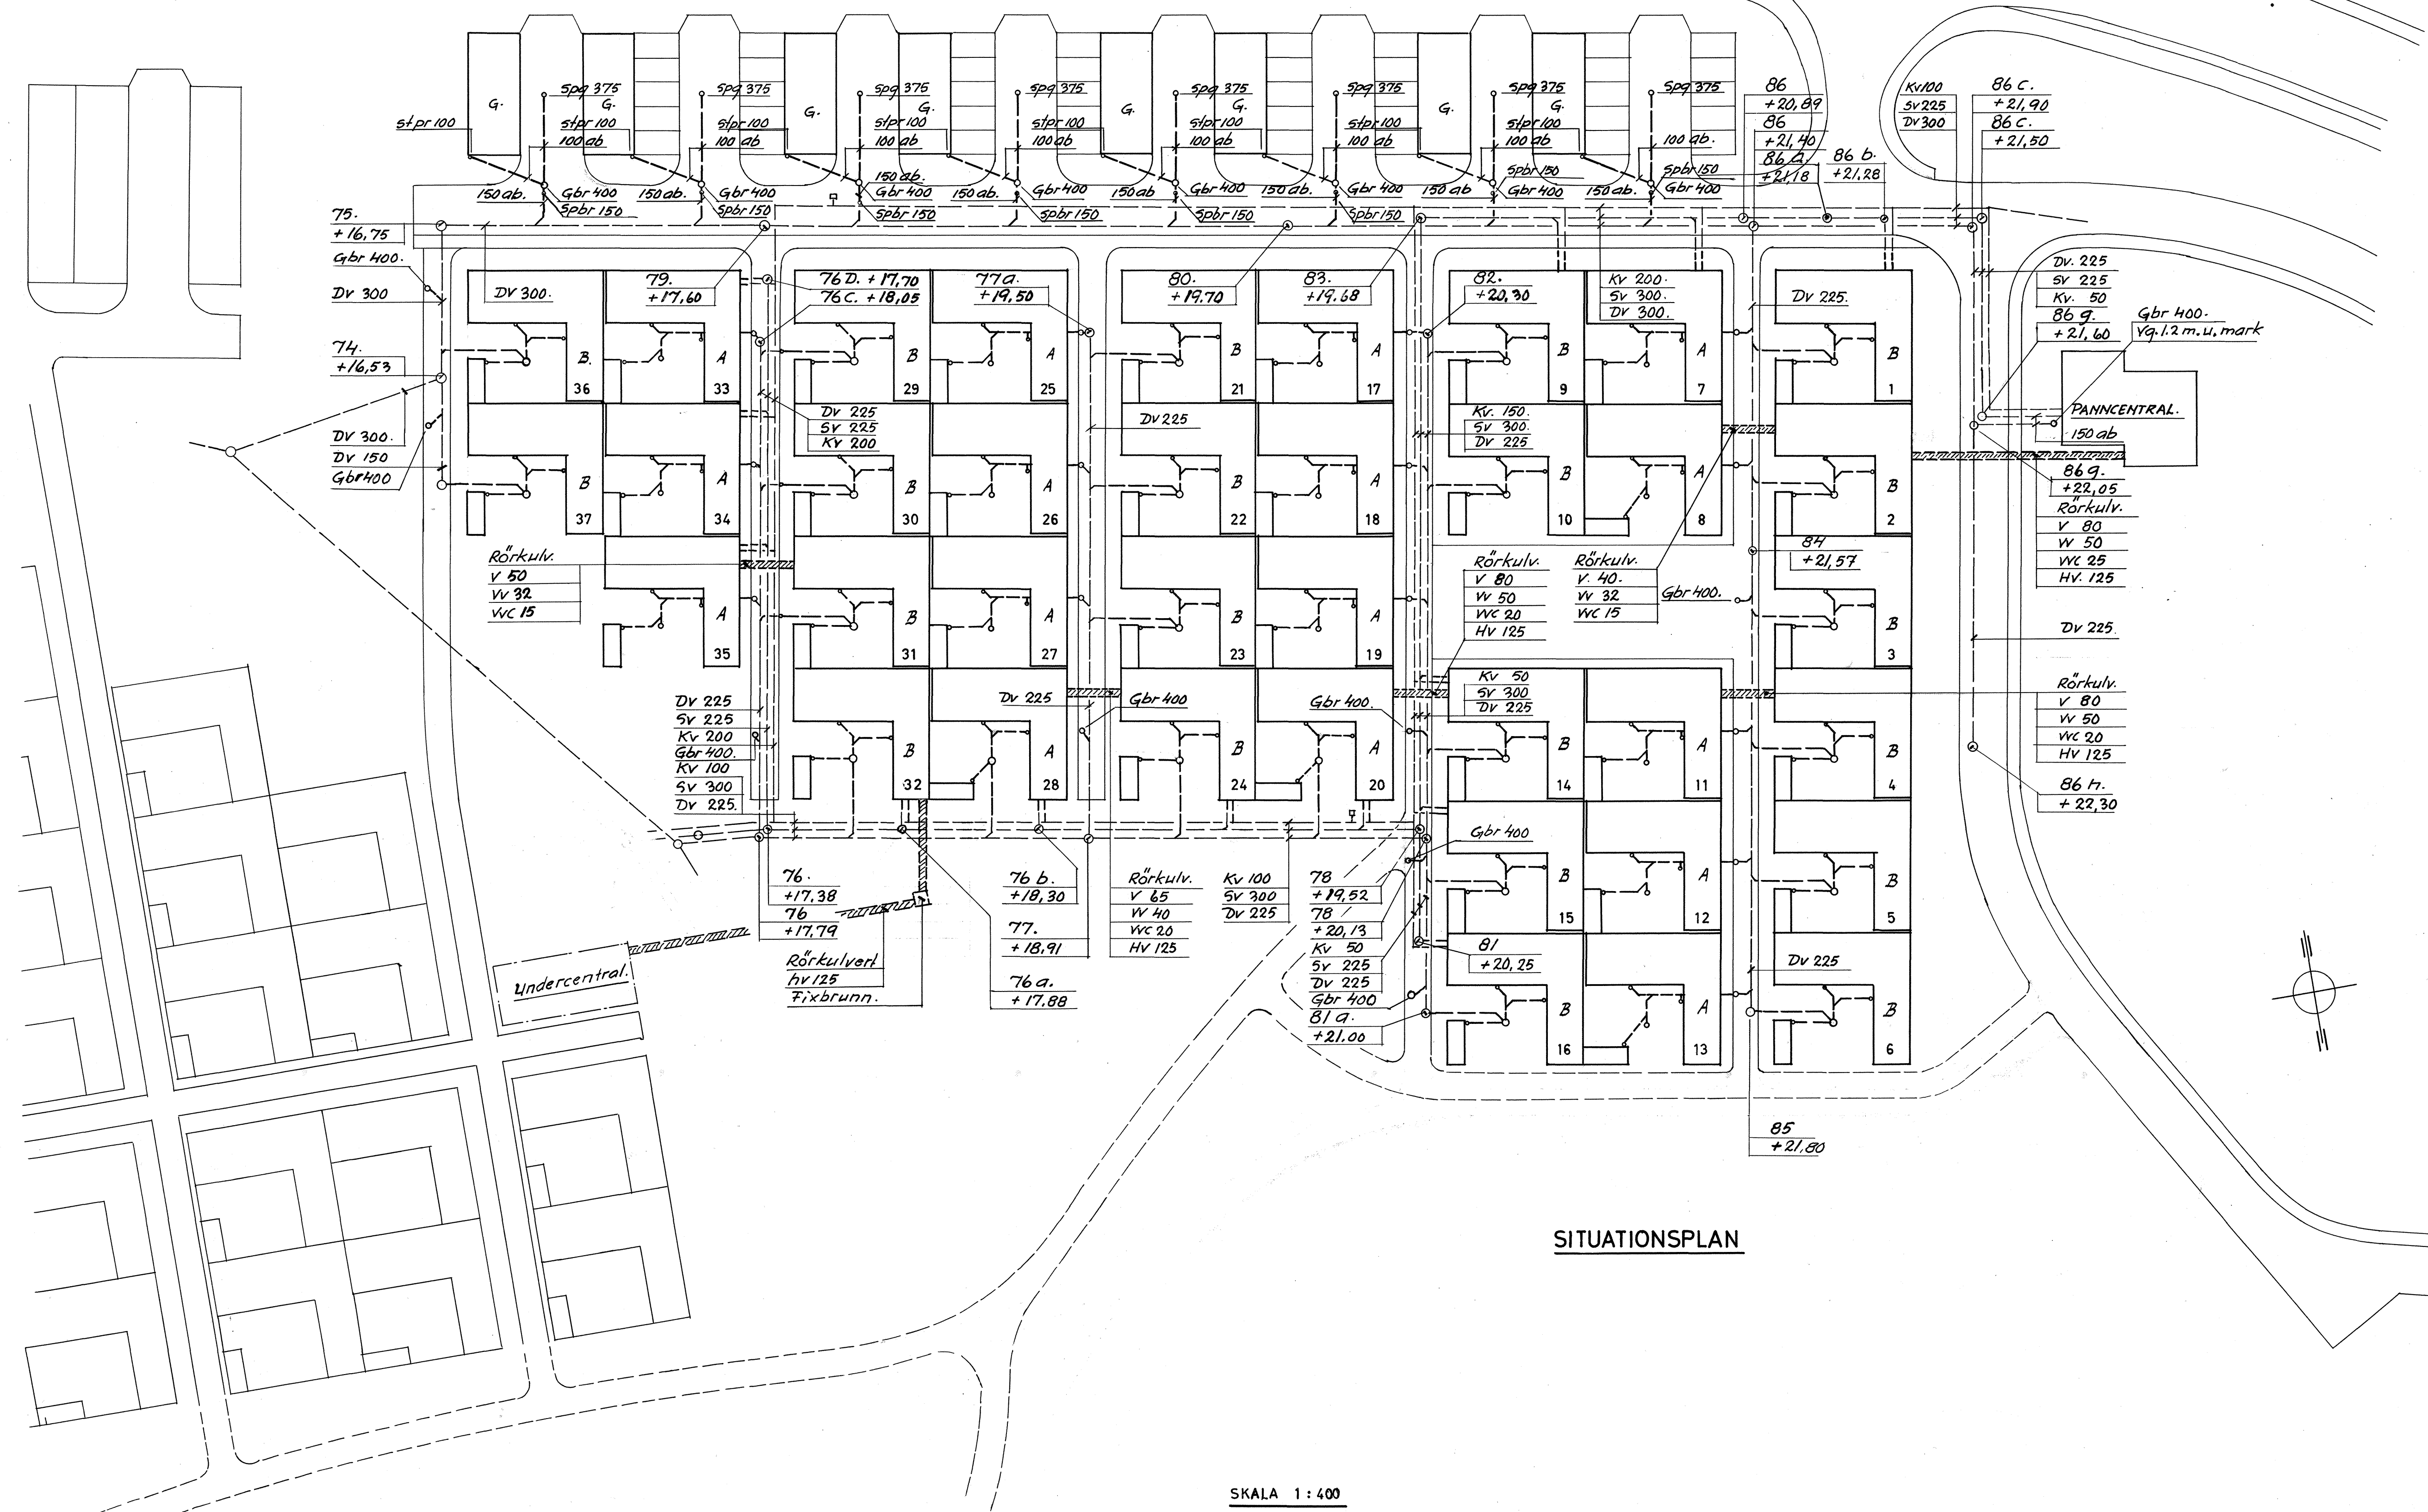


Samtliga gårdsbrunnar vid parkering
 mont. med vq. 1,2 m. under mark.

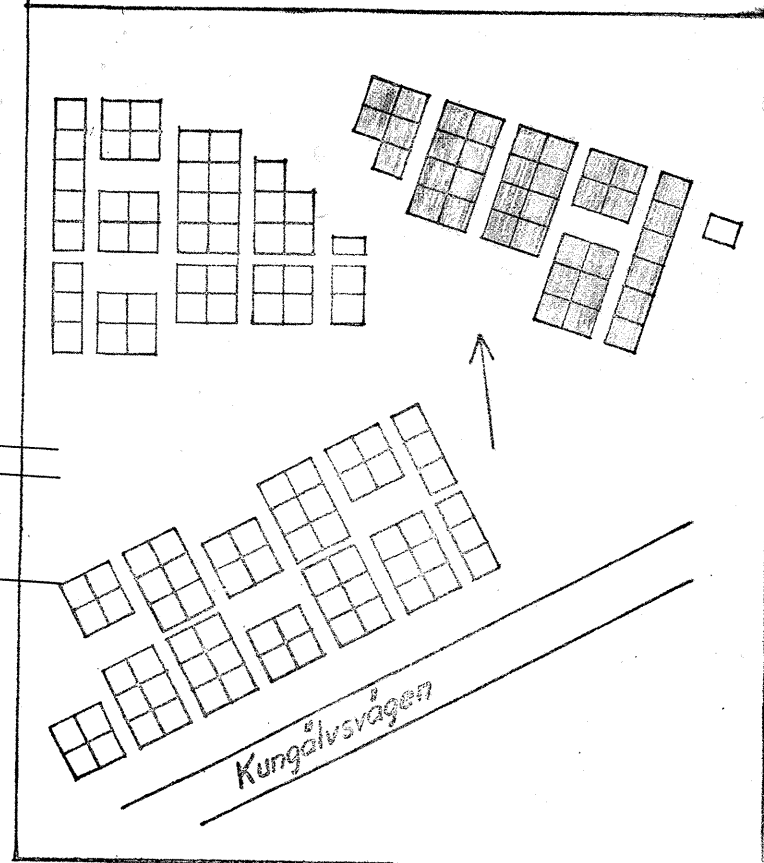

SITUATIONSPLAN

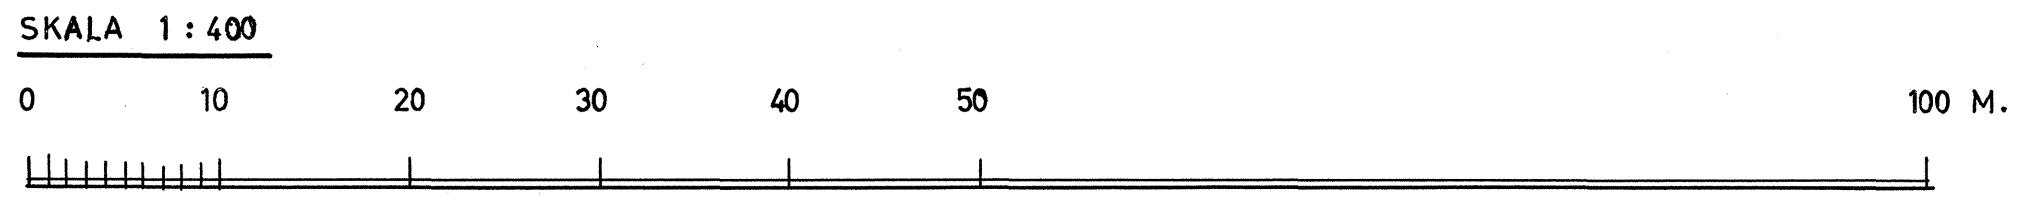

Torslanda Nedergård 3¹⁰
 Torslanda kommun
 Situationsplan

Värme- och sanitetsanläggningar

SKALA 1:400 DATUM 11/1-66 RITAD AV G.S. RITN. NR 266/1
 GÖSTA STRANDH KONSULTERANDE INGENJÖR
 VIKTOR RYDBERGSGATAN 18 GÖTEBORG C TEL. 810050